

ΕΦΗΜΕΡΙΣ ΤΗΣ ΚΥΒΕΡΝΗΣΕΩΣ
ΤΗΣ ΕΛΛΗΝΙΚΗΣ ΔΗΜΟΚΡΑΤΙΑΣ

ΑΘΗΝΑ 10 ΑΠΡΙΛΙΟΥ 1990	ΤΕΥΧΟΣ ΤΕΤΑΡΤΟ	ΑΡΙΘΜΟΣ ΦΥΛΛΟΥ 211

ΠΕΡΙΕΧΟΜΕΝΑ

ΑΠΑΛΛΟΤΡΙΩΣΕΙΣ

ΑΠΟΦΑΣΕΙΣ

ΠΟΛΕΟΔΟΜΙΑ

ΔΙΑΤΑΓΜΑΤΑ

ΑΠΑΛΛΟΤΡΙΩΣΕΙΣ

ΑΠΟΦΑΣΕΙΣ

Αριθ. 1021433/1683/0010 (1)

Αναγκαστική απαλλοτρίωση έκτασης που βρίσκεται στην περιοχή Ποντικός (Ταλαμπάς Νο 3) της Κοινότητας Πλαγιαρίου του Νόμου Πέλλας, για την κάλυψη στρατιωτικών αναγκών.

ΟΙ ΥΠΟΥΡΓΟΙ ΟΙΚΟΝΟΜΙΚΩΝ & ΕΘΝΙΚΗΣ ΑΜΥΝΑΣ

Έχοντας υπόψη:

1. Τις διατάξεις του Ν.Δ/τος 797/71 «περί αναγκαστικών απαλλοτριώσεως», σε συνδυασμό με τις διατάξεις του Β.Δ/τος 139/1971 «περί της αρμοδιότητος των Νομαρχών προς κήρυξιν αναγκαστικών τινων απαλλοτριώσεων».

2. Τις διατάξεις του Νόμου ΓΣΙΣΤ/1907 και τις διατάξεις του Νόμου 4442/1929 «περί κυρώσεως του από 21 Σεπτεμβρίου 1926 Ν.Δ/τος «περί στρατιωτικών και Ναυτικών Εισφορών και Ναυλώσεων» όπως έχουν τροποποιηθεί.

3. Τις γνωμοδοτήσεις του Γενικού Επιτελείου Στρατού - Δ/νση Υποδομής - 1ο Γραφείο - Τμήμα 3ο: α) Φ.913.3/9/5931145/Σ.307/15.2.1989 και β) Φ.913.1/20/696613/Σ.2443/12.6.1988, αποφασίζουμε:

Κηρύσσουμε την αναγκαστική απαλλοτρίωση για λόγους δημόσιας ωφέλειας και ειδικότερα για την κάλυψη στρατιωτικών αναγκών έκτασης συνολικού εμβαδού 144.746 μ2, που βρίσκεται στην περιοχή Ποντικός (Ταλαμπάο Νο 3) της Κοινότητας Πλαγιαρίου του Νόμου Πέλλας και φαίνεται στο με κλίμακα 1:1000/23.9.1988 ΑΚ.1449 κτηματολογικό διάγραμμα της Γεωγραφικής Υπηρεσίας Στρατού και στον αντίστοιχο από 23.9.1988 κτηματολογικό πίνακα.

Τα παραπάνω κτηματολογικά στοιχεία συντάχθηκαν από τους Μιχαήλ Τσάκο ΔΕΑ (ΜΧ), Αθαν. Μητσικώστα ΔΕΑ (ΜΧ) και Εμμ. Παχυγιαννάκη ΔΕΑ (ΜΧ) και θεωρήθηκαν από τον Διοικητή της Μοίρας Κτηματογραφήσεως της Γ.Υ.Σ. Γεώργιο Χατζησάββα Ανχη (Γ).

Στην έκταση που απαλλοτριώνεται προβάλλουν δικαιώματα κυριότητας.

1) Παναγιώτης Λασκαράκης, 2) Δημήτριος Τσιλής κ.λ.π.

Η απαλλοτρίωση κηρύσσεται υπέρ του Δημοσίου και με δαπάνη του Ταμείου Εθνικής Άμυνας.

Η απόφαση αυτή να δημοσιευθεί στην Εφημερίδα της Κυβερνήσεως.

Αθήνα, 2 Απριλίου 1990

ΟΙ ΥΠΟΥΡΓΟΙ

ΟΙΚΟΝΟΜΙΚΩΝ	ΕΘΝΙΚΗΣ ΑΜΥΝΑΣ
Γ. ΑΓΑΠΗΤΟΣ	**Θ. ΝΤΕΓΙΑΝΝΗΣ**

Αριθ. 1025972/1939/Δ0010 (2)

Αναγκαστική απαλλοτρίωση έκτασης για την ανέγερση διδακτηρίου δημοτικής εκπαίδευσης στο Γαλάτσι.

ΟΙ ΥΠΟΥΡΓΟΙ ΟΙΚΟΝΟΜΙΚΩΝ & ΕΘΝΙΚΗΣ ΠΑΙΔΕΙΑΣ & ΘΡΗΣΚΕΥΜΑΤΩΝ

Έχοντας υπόψη:

1. Τις διατάξεις του Ν.Δ/τος 797/1971 «περί αναγκαστικών απαλλοτριώσεων» σε συνδυασμό με τις διατάξεις του Β.Δ/τος 139/1971 «περί της αρμοδιότητος των Νομαρχών προς κήρυξιν αναγκαστικών τινων απαλλοτριώσεων».

2. Τις διατάξεις του άρθρου 17 του Α.Ν.627/1968 «περί Οργανισμού Σχολικών Κτιρίων» σε συνδυασμό με τις διατάξεις του Ν.513/1976.

3. Το από 6.6.89 απόσπασμα πρακτικού από τη συνεδρίαση με αριθ.

1662 του Διοικητικού Συμβουλίου του Οργανισμού Σχολικών Κτιρίων.

4. Το από 6.6.86 πρακτικό καταλληλότητας της απαλλοτριούμενης έκτασης, που καταρτίστηκε από την κατά Νόμο Επιτροπή, αποφασίζουμε:

Κηρύσσουμε την αναγκαστική απαλλοτρίωση για λόγους δημοσίας ωφέλειας και ειδικότερα για την ανέγερση διδακτηρίου δημοτικής εκπαίδευσης, έκτασης συνολικού εμβαδού 2.342,80 Μ2 που βρίσκεται στην περιοχή του Δήμου Γαλατσίου μεταξύ των δρόμων Κυμοθόης, Απόλλωνος και Φαύνου και φαινεται με στοιχεία Β - Γ - Ε - Ζ στο με κλίμακα 1:500 αριθ. 844/Ιούλιος 1989 κτηματολογικό διάγραμμα - πίνακα του μηχανικού Ι. Αλαβάνου, που έχει θεωρήσει για τη Διεύθυνση Γηπέδων του Οργανισμού Σχολικών Κτιρίων ο Γεώργιος Μορφόπουλος.

Στην έκταση που απαλλοτριώνεται προβάλλουν δικαιώματα κυριότητας οι Αιμίλιος και Νικόλαος Κορωναίος του Γεωργίου.

Η απαλλοτρίωση κηρύσσεται υπέρ του Οργανισμού Σχολικών Κτιρίων και με δαπάνη του.

Η απόφαση αυτή να δημοσιευθεί στην Εφημερίδα της Κυβερνήσεως.

Αθήνα, 30 Μαρτίου 1990

ΟΙ ΥΠΟΥΡΓΟΙ

ΟΙΚΟΝΟΜΙΚΩΝ — ΕΘΝ. ΠΑΙΔ. & ΘΡΗΣΚΕΥΜΑΤΩΝ

Γ. ΑΓΑΠΗΤΟΣ — **Κ. ΔΕΣΠΟΤΟΠΟΥΛΟΣ**

Αριθ. 1026552/1983/0010 (3)

Αναγκαστική απαλλοτρίωση έκτασης στο Λιμένα Θάσου Νομού Καβάλας για αρχαιολογικούς σκοπούς.

ΟΙ ΥΠΟΥΡΓΟΙ ΟΙΚΟΝΟΜΙΚΩΝ & ΠΟΛΙΤΙΣΜΟΥ

Έχοντας υπόψη:

1. Τις διατάξεις του Ν.Δ/τος 797/1971 «περί αναγκαστικών απαλλοτριώσεων» σε συνδυασμό με τις διατάξεις του Β.Δ/τος 139/1971 «περί της αρμοδιότητος των Νομαρχών προς κήρυξιν αναγκαστικών τινων απαλλοτριώσεων».

2. Τις διατάξεις του άρθρου 1 του Β Ρ Ξ Ζ/1893 «περί αναγκαστικής απαλλοτριώσεως ακινήτων προς συντήρησιν ή ανεύρεσιν αρχαιοτήτων».

3. Το από 8.4.1986 απόσπασμα πρακτικού από τη συνεδρίαση του κεντρικού Αρχαιολογικού Συμβουλίου με αριθ. 12/8.4.86, αποφασίζουμε:

Κηρύσσουμε την αναγκαστική απαλλοτρίωση για λόγους δημοσίας ωφέλειας και ειδικότερα για την προστασία, συντήρηση και ανάδειξη του αρχαίου νότιου τείχους που βρίσκεται στο Λιμένα Θάσου Νομού Καβάλας, έκτασης συνολικού εμβαδού 538 μ2, που φαίνεται με στοιχεία Α - Β - Γ - Δ - Α στο με κλίμακα 1:200/2.1.87 και Α/Α 2013 Κτηματολογικό διάγραμμα και στον πάνω σ' αυτό κτηματολογικό πίνακα της Διεύθυνσης Αποτυπώσεων και Συντηρήσεων Κτιρίων του Τ.Α.Π.Α. τα οποία συντάχθηκαν από την Μ. Μαθέα και θεωρήθηκαν στις 12.1.87 από του Προϊστάμενο Αποτυπώσεων και Συντηρήσεως Κτιρίων του Τ.Α.Π.Α. Μ. Γιαννουλάκη.

Στην έκταση που απαλλοτριώνεται προβάλει δικαιώματα κυριότητας ο Ι. Οικονομίδης.

Η απαλλοτρίωση κηρύσσεται υπέρ του Δημοσίου και με δαπάνη του Ταμείου Αρχαιολογικών Πόρων και Απαλλοτριώσεων.

Η απόφαση αυτή να δημοσιευθεί στην Εφημερίδα της Κυβερνήσεως.

Αθήνα, 2 Απριλίου 1990

ΟΙ ΥΠΟΥΡΓΟΙ

ΟΙΚΟΝΟΜΙΚΩΝ — ΠΟΛΙΤΙΣΜΟΥ

Γ. ΑΓΑΠΗΤΟΣ — **Γ. ΜΥΛΩΝΑΣ**

Αριθ. 1026551/1982/0010 (4)

Αναγκαστική απαλλοτρίωση ακινήτου στα Ιωάννινα για αρχαιολογικούς σκοπούς.

ΟΙ ΥΠΟΥΡΓΟΙ ΟΙΚΟΝΟΜΙΚΩΝ & ΠΟΛΙΤΙΣΜΟΥ

Έχοντας υπόψη:

1. Τις διατάξεις του Ν.Δ/τος 797/1971 «περί αναγκαστικών απαλλοτριώσεων» σε συνδυασμό με τις διατάξεις του Β.Δ/τος 139/1971 «περί της αρμοδιότητος των Νομαρχών προς κήρυξιν αναγκαστικών τινων απαλλοτριώσεων».

2. Τις διατάξεις του άρθρου 1 του Β Ρ Ξ Ζ/1893 «περί αναγκαστικής απαλλοτριώσεως ακινήτων προς συντήρησιν ή ανεύρεσιν αρχαιοτήτων».

3. Το από 22.12.88 απόσπασμα πρακτικού από τη συνεδρίαση του κεντρικού Αρχαιολογικού Συμβουλίου με αριθ. 41/15.11.88, αποφασίζουμε:

Κηρύσσουμε την αναγκαστική απαλλοτρίωση για λόγους δημοσίας ωφέλειας και ειδικότερα για την προστασία, συντήρηση και ανάδειξη του Φρουρίου Ιωαννίνων, έκτασης συνολικού εμβαδού 66,58 μ2, η οποία βρίσκεται στις οδούς Αλεξίου Νούτσου και Γράμμου (Σουγδούρη) της πόλης των Ιωαννίνων και φαίνεται με τα στοιχεία Α - Β - Γ - Δ - Ε - Χ - Η - Θ - Ι - Κ - Λ - Μ - Α στο με κλίμακα 1:100/29.8.1989 και Α/Α 2304 κτηματολογικό διάγραμμα της Δ/νσης Αποτυπώσεων και Συντηρήσεων Κτιρίων του Ταμείου Αρχαιολογικών Πόρων και Απαλλοτριώσεων και στον πάνω σ' αυτό κτηματολογικό πίνακα που έχουν θεωρηθεί στις 30.8.1989 από τον Προϊστάμενο Αποτυπώσεων και Συντηρήσεως Κτιρίων του Τ.Α.Π.Α. Μ. Μαυροειδή.

Στην έκταση που απαλλοτριώνεται προβάλει δικαιώματα κυριότητας ο Ευστάθιος Λαλαφράγκος.

Η απαλλοτρίωση κηρύσσεται υπέρ του Δημοσίου και με δαπάνη του Ταμείου Αρχαιολογικών Πόρων και Απαλλοτριώσεων.

Η απόφαση αυτή να δημοσιευθεί στην Εφημερίδα της Κυβερνήσεως.

Αθήνα, 30 Μαρτίου 1990

ΟΙ ΥΠΟΥΡΓΟΙ

ΟΙΚΟΝΟΜΙΚΩΝ — ΠΟΛΙΤΙΣΜΟΥ

Γ. ΑΓΑΠΗΤΟΣ — **Γ. ΜΥΛΩΝΑΣ**

Αριθ. 1026553/1981/0010 (5)

Αναγκαστική απαλλοτρίωση έκτασης στα Φάρσαλα, για αρχαιολογικούς σκοπούς.

ΟΙ ΥΠΟΥΡΓΟΙ ΟΙΚΟΝΟΜΙΚΩΝ & ΠΟΛΙΤΙΣΜΟΥ

Έχοντας υπόψη:

1. Τις διατάξεις του Ν. Δ/τος 797/1971 «περί αναγκαστικών απαλλοτριώσεων» σε συνδυασμό με τις διατάξεις του Β. Δ/τος 139/1971 «περί της αρμοδιότητας των Νομαρχών προς κήρυξιν αναγκαστικών τινων απαλλοτριώσεων».

2. Τις διατάξεις του άρθρου 1 του Νόμου Β Ρ Ξ Ζ/1893 «περί αναγκαστικής απαλλοτριώσεως ακινήτων προς συντήρησιν ή ανεύρεσιν αρχαιοτήτων».

3. Το από 6.12.88 απόσπασμα πρακτικού από την 35/4.10.88 πράξη του Κεντρικού Αρχαιολογικού Συμβουλίου, αποφασίζουμε:

Κηρύσσουμε την αναγκαστική απαλλοτρίωση, για λόγους δημόσιας ωφέλειας και ειδικότερα για την προστασία, συντήρηση και ανάδειξη αρχαίου τάφου των κλασσικών χρόνων, έκτασης συνολικού εμβαδού 338,45 $μ^2$, η οποία βρίσκεται στα Φάρσαλα Νομού Λαρίσης και φαίνεται με τα στοιχεία Α – Β – Γ – Δ – Ε – Α στο με κλίμακα 1:100/24.5.89 και Α/Α 2271 κτηματολογικό διάγραμμα και στον πάνω σ' αυτό κτηματολογικό πίνακα του Ταμείου Αρχαιολογικών Πόρων και απαλλοτριώσεων.

Τα παραπάνω κτηματολογικά στοιχεία μελετήθηκαν από τον Θ. Καλαμπάκο και θεωρήθηκαν στις 26.5.1989 από τον Προϊστάμενο Αποτυπώσεων και Συντηρήσεως Κτιρίων του Τ.Α.Π.Α. Μ. Μαυροϊδή.

Στην έκταση που απαλλοτριώνεται προβάλλει δικαιώματα κυριότητας ο Ευάγγελος Αντωνόπουλος.

Η απαλλοτρίωση κηρύσσεται υπέρ του Δημοσίου και με δαπάνη του Ταμείου Αρχαιολογικών Πόρων και Απαλλοτριώσεων.

Η απόφαση αυτή να δημοσιευθεί στην Εφημερίδα της Κυβερνήσεως.

Αθήνα, 30 Μαρτίου 1990

ΟΙ ΥΠΟΥΡΓΟΙ

ΟΙΚΟΝΟΜΙΚΩΝ — ΠΟΛΙΤΙΣΜΟΥ

ΓΕΩΡΓΙΟΣ ΑΓΑΠΗΤΟΣ — **ΓΕΩΡΓ. ΜΥΛΩΝΑΣ**

Αριθ. 1010286/795/0010 (6)

Αναγκαστική απαλλοτρίωση έκτασης στο Νομό Χανίων, για αρχαιολογικούς σκοπούς.

ΟΙ ΥΠΟΥΡΓΟΙ ΟΙΚΟΝΟΜΙΚΩΝ & ΠΟΛΙΤΙΣΜΟΥ

Έχοντας υπόψη:

1. Τις διατάξεις του Ν. Δ/τος 797/1971 «περί αναγκαστικών απαλλοτριώσεων» σε συνδυασμό με τις διατάξεις του Β. Δ/τος 139/1971 «περί της αρμοδιότητας των Νομαρχών προς κήρυξιν αναγκαστικών τινων απαλλοτριώσεων».
2. Τις διατάξεις του άρθρου 1 του Νόμου Β Ρ Ξ Ζ/1893 «περί αναγκαστικής απαλλοτριώσεως ακινήτων προς συντήρησιν ή ανεύρεσιν αρχαιοτήτων».
3. Το από 19.4.89 απόσπασμα πρακτικού από τη συνεδρίαση του Κεντρικού Αρχαιολογικού Συμβουλίου με αριθ. 4/31.1.89, αποφασίζουμε:

Κηρύσσουμε την αναγκαστική απαλλοτρίωση, για λόγους δημόσιας ωφέλειας και ειδικότερα για την προστασία, συντήρηση και ανάδειξη του χώρου της Δυτικής Τάφρου Χανίων έκτασης συνολικού εμβαδού 921,96 $μ^2$, η οποία βρίσκεται στο Νομό Χανίων και φαίνεται με τα στοιχεία 8 (18, 19, 20, 30, 31, 18) στο με κλίμακα 1:500/19.4.88 Α/Α 2154 κτηματολογικό διάγραμμα της Διεύθυνσης Αποτυπώσεων και Συντηρήσεως Κτιρίων του ΤΑΠΑ και στον πάνω σ' αυτό κτηματολογικό πίνακα του Θ. Καλαμπάκου, που θεωρήθηκαν στις 19.4.1988 από τον Προϊστάμενο Αποτυπώσεων και Συντηρήσεως Κτιρίων του ΤΑΠΑ Μ. Γιαννουλάκη.

Στην έκταση που απαλλοτριώνεται προβάλλει δικαιώματα κυριότητας ο: Εμμ. Τορναζάκης.

Η απαλλοτρίωση χηρύσσεται υπέρ του Δημοσίου και με δαπάνη του Ταμείου Αρχαιολογικών Πόρων και Απαλλοτριώσεων.

Η απόφαση αυτή να δημοσιευθεί στην Εφημερίδα της Κυβερνήσεως.

Αθήνα, 30 Μαρτίου 1990

ΟΙ ΥΠΟΥΡΓΟΙ

ΟΙΚΟΝΟΜΙΚΩΝ — **ΓΕΩΡΓΙΟΣ ΑΓΑΠΗΤΟΣ**

ΠΟΛΙΤΙΣΜΟΥ — **ΓΕΩΡΓ. ΜΥΛΩΝΑΣ**

Αριθ. 1021474/1700/0010 (7)

Αναγκαστική απαλλοτρίωση έκτασης στην Καστοριά για αρχαιολογικούς σκοπούς.

ΟΙ ΥΠΟΥΡΓΟΙ ΟΙΚΟΝΟΜΙΚΩΝ & ΠΟΛΙΤΙΣΜΟΥ

Έχοντας υπόψη:

1. Τις διατάξεις του Ν. Δ/τος 797/1971 «περί αναγκαστικών απαλλοτριώσεων» σε συνδυασμό με τις διατάξεις του Β. Δ/τος 139/1971 «περί της αρμοδιότητας των Νομαρχών προς κήρυξιν αναγκαστικών τινων απαλλοτριώσεων».
2. Τις διατάξεις του άρθρου 1 του Νόμου Β Ρ Ξ Ζ/1893 «περί αναγκαστικής απαλλοτριώσεως ακινήτων προς συντήρησιν ή ανεύρεσιν αρχαιοτήτων».
3. Το από 22.6.87 απόσπασμα πρακτικού από τη συνεδρίαση του Κεντρικού Αρχαιολογικού Συμβουλίου με αριθ. 11/31.3.87, αποφασίζουμε:

Κηρύσσουμε την αναγκαστική απαλλοτρίωση, για λόγους δημόσιας ωφέλειας και ειδικότερα για την προστασία, συντήρηση και ανάδειξη του αρχοντικού Σαπουντζή, το οποίο αποτελεί χηρυγμένο διατηρητέο μνημείο (ΦΕΚ 618/17.9.65 τ.Β'), έκτασης συνολικού εμβαδού 444,72 $μ^2$, που βρίσκεται στη συνοικία Απόζαρι της Καστοριάς στην οδό Χριστοπούλου και φαίνεται με τα στοιχεία Α – Β – Γ – Δ – Ε – Ζ – Θ – Ι – Α στο με κλίμακα 1:100/26.5.89 και Α/Α 2273 (αριθμ. μελέτης 124-8) κτηματολογικό διάγραμμα και στον πάνω σ' αυτό κτηματολογικό πίνακα της Διεύθυνσης Αποτυπώσεων και Συντηρήσεως κτιρίων του Ταμείου Αρχαιολογικών Πόρων και Απαλλοτριώσεων, τα οποία μελετήθηκαν από τον Θ. Καλαμπάκο και θεωρήθηκαν στις 29.5.89 από τον Προϊστάμενο Αποτυπώσεων και Συντηρήσεως Κτιρίων του Ταμείου Αρχαιολογικών Πόρων και Απαλλοτριώσεων Μ. Μαυροΐδή.

Στην έκταση που απαλλοτριώνεται προβάλλουν δικαιώματα κυριότητας οι: Στέργιος και Ανδρομάχη Μπρουμίδη.

Η απαλλοτρίωση χηρύσσεται υπέρ του Δημοσίου και με δαπάνη του Ταμείου Αρχαιολογικών Πόρων και Απαλλοτριώσεων.

Η απόφαση αυτή να δημοσιευθεί στην Εφημερίδα της Κυβερνήσεως.

Αθήνα, 2 Απριλίου 1990

ΟΙ ΥΠΟΥΡΓΟΙ

ΟΙΚΟΝΟΜΙΚΩΝ — **ΓΕΩΡΓΙΟΣ ΑΓΑΠΗΤΟΣ**

ΠΟΛΙΤΙΣΜΟΥ — **ΓΕΩΡΓ. ΜΥΛΩΝΑΣ**

Αριθ. 1126791/9535/0010 (8)

Αναγκαστική απαλλοτρίωση ακινήτων στη Βέροια, για αρχαιολογικούς σκοπούς.

ΟΙ ΥΠΟΥΡΓΟΙ ΟΙΚΟΝΟΜΙΚΩΝ & ΠΟΛΙΤΙΣΜΟΥ

Έχοντας υπόψη:

1. Τις διατάξεις του Ν. Δ/τος 797/1971 «περί αναγκαστικών απαλλοτριώσεων» σε συνδυασμό με τις διατάξεις του Β. Δ/τος 139/1971 «περί της αρμοδιότητας των Νομαρχών προς κήρυξιν αναγκαστικών τινων απαλλοτριώσεων».
2. Τις διατάξεις του Ν.Δ. 4543/66 «περί διατάξεων τινων αφορωσών εις την Γενικήν Διεύθυνσην Αρχαιοτήτων και Αναστηλώσεως και το Ταμείο Αρχαιολογικών Πόρων και Απαλλοτριώσεων».
3. Το απόσπασμα πρακτικού από τη συνεδρίαση του Αρχαιολογικού Συμβουλίου με αριθ. 34/30.9.86, αποφασίζουμε:

Κηρύσσουμε την αναγκαστική απαλλοτρίωση, για λόγους δημόσιας ωφέλειας και ειδικότερα για τη στέγαση του Μουσείου Βυζαντινής Τέχνης Βεροίας, τεσσάρων ακινήτων εμβαδού: α) 1867,18 $μ^2$, β) 86,85 $μ^2$, γ) 70,62 $μ^2$ και δ) 70 $μ^2$, τα οποία φαίνονται με τα στοιχεία 1, 2, 3 και 4 αντίστοιχα, στο με κλίμακα 1:200/5.6.87 και Α/Α 2057 κτηματολογικό διάγραμμα και στον πάνω σ' αυτό κτηματολογικό πίνακα της Διεύθυνσης Αποτυπώσεων και Συντηρήσεως Κτιρίων του Ταμείου Αρχαιολογικών Πόρων και Απαλλοτριώσεων, που μελετήθηκαν από τον Θ. Καλαμπάκο και θεωρήθηκαν στις 17.4.89 από τον Προϊστάμενο Αποτυπώσεων και Συντηρήσεως του Ταμείου Αρχαιολογικών Πόρων και Απαλλοτριώσεων Μ. Μαυροΐδή.

Στην έκταση που απαλλοτριώνεται προβάλλουν δικαιώματα κυριότητας οι: α) Μάρκος Στεργίου, β) Καϊλόγλου Ευαγγελία κ.λπ.

Η απαλλοτρίωση χηρύσσεται υπέρ του Δημοσίου και με δαπάνη του Ταμείου Αρχαιολογικών Πόρων και Απαλλοτριώσεων.

Η απόφαση να δημοσιευθεί στην Εφημερίδα της Κυβερνήσεως.

Αθήνα, 30 Μαρτίου 1990

ΟΙ ΥΠΟΥΡΓΟΙ

ΟΙΚΟΝΟΜΙΚΩΝ — **ΓΕΩΡΓΙΟΣ ΑΓΑΠΗΤΟΣ**

ΠΟΛΙΤΙΣΜΟΥ — **ΓΕΩΡΓ. ΜΥΛΩΝΑΣ**

ΠΟΛΕΟΔΟΜΙΑ

ΔΙΑΤΑΓΜΑΤΑ

(9)

Συμπλήρωση των από 15.10.1986 και 16.3.1987 Π. Δ/των «Έγκριση πολεοδομικής μελέτης της περιοχής «Παπακώστα» του δήμου Μάνδρας (Ν. Αττικής) (Δ' 1113) και «Έγκριση πολεοδομικής μελέτης της περιοχής «Παραλίας» του δήμου Ασπροπύργου (Ν. Αττικής) (Δ' 331) αντίστοιχα».

Ο ΠΡΟΕΔΡΟΣ ΤΗΣ ΕΛΛΗΝΙΚΗΣ ΔΗΜΟΚΡΑΤΙΑΣ

Έχοντας υπόψη:

1. Τις διατάξεις του άρθρου 43 (παρ. 3) του Ν. 1337/1983 «Επέκταση των πολεοδομικών σχεδίων, οικιστική ανάπτυξη κ.λπ.» (Α' 33), όπως αντικαταστάθηκε με το άρθρο 8 (παρ. 18) του Ν. 1512/1985 «Τροποποίηση και συμπλήρωση πολεοδομικών διατάξεων, ρύθμιση συναφών θεμάτων και θεμάτων του Ταμείου Νομικών» (Α' 4).
2. Τις διατάξεις του άρθρου 23 (παρ. 1) του Ν. 1558/1985 «Κυβέρνηση και Κυβερνητικά Όργανα» (Α' 137).
3. Την 101/1989 γνωμοδότηση του δημοτικού συμβουλίου Μάνδρας.
4. Την 215/1989 γνωμοδότηση του δημοτικού συμβουλίου Ασπροπύργου.
5. Την 26/θέμα 1 και 2/11.10.1989 γνωμοδότηση του Συμβουλίου Χωροταξίας, Οικισμού και Περιβάλλοντος, Νομ. Δυτικής Αττικής.

6. Την 74/1990 γνωμοδότηση του Συμβουλίου της Επικρατείας, με πρόταση του Υπουργού Περιβάλλοντος, Χωροταξίας και Δημοσίων Έργων, αποφασίζουμε:

Άρθρο 1.

Μετά το άρθρο 1 των από 15.10.1986 (Δ' 1113) και 16.3.1987 (Δ' 331) Π. Δ/των προστίθεται άρθρο 2 ως κατωτέρω και τα επόμενα άρθρα των παραπάνω Π. Δ/των αριθμούνται 3, 4, 5, 6 και 7.

Άρθρο 2.

Η περιοχή της οποίας το πολεοδομικό σχέδιο εγκρίνεται με το άρθρο 1 του παρόντος υπάγεται στην εισφορά σε γη των παραγράφων 4 και επόμενες του άρθρου 8 του Ν. 1337/1983.

Άρθρο 2.

Η ισχύς του παρόντος διατάγματος αρχίζει από την δημοσίευσή του στην Εφημερίδα της Κυβερνήσεως.

Στον Υπουργό Περιβάλλοντος, Χωροταξίας και Δημοσίων Έργων αναθέτουμε τη δημοσίευση και εκτέλεση του παρόντος διατάγματος.

Αθήνα, 30 Μαρτίου 1990

Ο ΠΡΟΕΔΡΟΣ ΤΗΣ ΔΗΜΟΚΡΑΤΙΑΣ

ΧΡΗΣΤΟΣ ΑΝΤ. ΣΑΡΤΖΕΤΑΚΗΣ

Ο ΥΠΟΥΡΓΟΣ

ΚΩΣΤΑΣ Ι. ΛΙΑΣΚΑΣ

(10)

Καθορισμός ζώνης οικιστικού ελέγχου, κατωτάτου ορίου κατάτμησης λοιπών όρων και περιορισμών δόμησης στην εκτός εγκεκριμένου σχεδίου και εκτός ορίων οικισμών προϋφισταμένων του έτους 1923 περιοχή των κοινοτήτων Καλαμίτσι – Αμυγδάλι, Μάζης, Γεωργιούπολης, Κουρνά, Φυλακής, Καστέλου (Ν. Χανίων) και Επισκοπής (Ν. Ρεθύμνης).

Ο ΠΡΟΕΔΡΟΣ ΤΗΣ ΕΛΛΗΝΙΚΗΣ ΔΗΜΟΚΡΑΤΙΑΣ

Έχοντας υπόψη:

1. Τις διατάξεις της παραγράφου 1 του άρθρου 29 του Ν. 1337/1983 «Επέκταση των πολεοδομικών σχεδίων, οικιστική ανάπτυξη και σχετικές ρυθμίσεις (Α' 33), όπως τροποποιήθηκε με την παράγραφο 14 του άρθρου 8 του Ν. 1512/1985 «Τροποποίηση και συμπλήρωση πολεοδομικών διατάξεων, ρύθμιση συναφών θεμάτων και θεμάτων Ταμείου Νομικών» (Α' 4).

2. Τις διατάξεις της παραγράφου 1 του άρθρου 21 του Ν. 1650/1966 «Για την προστασία του Περιβάλλοντος» (Α' 160).

3. Τις διατάξεις της παραγράφου 1 του άρθρου 23 του Ν. 1558/1985 «Κυβέρνηση και Κυβερνητικά Όργανα» (Α' 137).

4. Την υπ' αριθ. 2/1987 γνωμοδότηση του κοινοτικού συμβουλίου Κουρνά.

5. Τις υπ' αριθ. 7/1987 και 1/1988 γνωμοδοτήσεις του κοινοτικού συμβουλίου Φυλακής.

6. Την υπ' αριθ. 10/1987 γνωμοδότηση του κοινοτικού συμβουλίου Καλαμιτσίου Αμυγδάλι.

7. Την υπ' αριθ. 13/1987 γνωμοδότηση του κοινοτικού συμβουλίου Γεωργιούπολης.

8. Την υπ' αριθ. 9/1987 γνωμοδότηση του κοινοτικού συμβουλίου Επισκοπής.

9. Τις υπ' αριθ. 12/1988 και 18/1988 γνωμοδοτήσεις του Συμβουλίου Χωροταξίας, Οικισμού και Περιβάλλοντος (Ν. Χανίων).

10. Την από 27.3.1987 (πρακτ. 3) γνωμοδότηση του Συμβουλίου Χωροταξίας, Οικισμού και Περιβάλλοντος (Ν. Ρεθύμνης).

11. Την υπ' αριθ. 725/1989 γνωμοδότηση του Συμβουλίου της Επικρατείας, μετά από πρόταση του Υπουργού Περιβάλλοντος, Χωροταξίας και Δημοσίων Έργων, αποφασίζουμε:

Άρθρο 1.

Καθορίζεται ζώνη οικιστικού ελέγχου (ΖΟΕ) στην εκτός εγκεκριμένου σχεδίου και εκτός των ορίων των οικισμών που υφίστανται προ του έτους 1923 περιοχή των Κοινοτήτων Καλαμίτσι – Αμυγδάλι, Μάζης, Γεωργιούπολης, Κουρνά, Φυλακής, Καστέλου (Ν. Χανίων) και Επισκοπής (Ν. Ρεθύμνης) της οποίας τα όρια περιγράφονται από τα σημεία Α, Β, Γ, Δ, Ε, Ζ, Η, Θ, Ι, Κ, Λ, Α, τα οποία ορίζονται από τις συντεταγμένες των Χ και φ ως εξής:

Α:Χ=18.700 και φ=12.950
Β:Χ=19.555 και φ=13.115
Γ:Χ=20.645 και φ=12.490
Δ:Χ=18.435 και φ= 9.535
Ε:Χ=18.115 και φ= 8.000
ζ:Χ=15.130 και φ= 8.210
Η:Χ=13.460 και φ= 8.210
Θ:Χ=11.335 και φ=11.200
Ι:Χ= 1.190 και φ=11.200
Κ:Χ=13.640 και φ=11.080
Λ:Χ=13.700 και φ=11.290

όπως φαίνεται στο σχετικό πρωτότυπο διάγραμμα σε κλίμακα 1:10.000 που θεωρήθηκε από τον Προϊστάμενο της Διεύθυνσης Τοπογραφικών Εφαρμογών με την υπ' αριθ. 72284/1989 πράξη του και που συνοπτικό του αντίτυπο δημοσιεύεται με το παρόν διάταγμα.

Άρθρο 2.

Μέσα στη ΖΟΕ όπως περιγράφεται στο προηγούμενο άρθρο καθορίζονται κατά περιοχές που φαίνονται στο ίδιο διάγραμμα με στοιχεία 1, 2, 3 και 4 κατώτατο όριο κατάτμησης, χρήσεις γης και όροι και περιορισμοί δόμησης ως εξής:

Α. Περιοχή με στοιχείο 1.

1. Στην περιοχή αυτή περιλαμβάνονται εκτάσεις γεωργικής γης υψηλής παραγωγικότητας καθώς επίσης και ο βοσκότοπος βορειοδυτικά της λίμνης Κουρνά.

2. Στην περιοχή αυτή επιτρέπεται η δόμηση για χρήση:

α. κατοικίας
β. γεωργικών αποθηκών
γ. δεξαμενών – υδατοδεξαμενών
δ. θερμοκηπίων
ε. αντλητικών εγκαταστάσεων
στ. φρεατίων
ζ. ποτιστρών ζώων και βάσει προδιαγραφών του Υπουργείου Γεωργίας.

3α. Το κατώτατο όριο κατάτμησης και αρτιότητας των γηπέδων ορίζεται σε 6.000 τ.μ.

β. Κατά παρέκκλιση άρτια και οικοδομήσιμα τα γήπεδα εφόσον κατά τη δημοσίευση του παρόντος έχουν ελάχιστο εμβαδόν 4.000 τ.μ. ή έχουν τα ελάχιστα όρια αρτιότητας κατά τις αντίστοιχες ημερομηνίες όπως ορίζονται με τις διατάξεις του άρθρου 1 του από 24.5.1985 Π. Δ/τος «Τροποποίηση των όρων και περιορισμών δόμησης των γηπέδων των κειμένων εκτός των ρυμοτομικών σχεδίων των πόλεων και εκτός των ορίων των νομίμως υφισταμένων προ του έτους 1923 οικισμών» (Δ' 270).

4. Επιπλέον για τις κατοικίες ορίζονται τα εξής:

α. Μέγιστη συνολική επιφάνεια των ορόφων των κτιρίων 210 τ.μ.
β. Συντελεστής δόμησης τριάντα πέντε χιλιοστά (0,035).
γ. Αριθμός ορόφων των κτιρίων δύο (2).
δ. Μέγιστο επιτρεπόμενο ύψος των κτιρίων μετρούμενο από το φυσικό ή διαμορφωμένο έδαφος και από κάθε όψη αυτών τέσσερα (4) μέτρα για μονόροφη οικοδομή ή μονόροφο τμήμα αυτής και επτά και μισό (7,5) μέτρα για διώροφη οικοδομή ή διώροφο τμήμα αυτής.

Σε περίπτωση κατασκευής κεκλιμένης στέγης το ύψος αυτό προσαυξάνεται κατά 1,20 μ.

ε. Για τους λοιπούς όρους και περιορισμούς δόμησης ισχύουν οι διατάξεις του από 24.5.1985 Π. Δ/τος (Δ' 270) όπως ισχύει.

5. Για τις λοιπές χρήσεις οι όροι και περιορισμοί δόμησης είναι οι αναφερόμενοι στο από 24.5.1985 Π. Δ/τος (Δ' 270) όπως ισχύει.

Β. Περιοχή με στοιχείο 2.

Η περιοχή αυτή περιλαμβάνει το τμήμα βόρεια της εθνικής οδού Χανίων – Ρεθύμνου από τον ποταμό Δέλφινα μέχρι τον αρχαιολογικό χώρο των Δραμίων, τμήμα νότια της εθνικής οδού Χανίων – Ρεθύμνου από την συμβολή αυτής με την οδό Γεωργιούπολης – Κουρνά μέχρι τον ποταμό Δέλφινα και σε βάθος 250 μ. και τμήμα νότια της εθνικής οδού Χανίων – Ρεθύμνης από τον ποταμό Μουσέλα (όριο των νομών) μέχρι τα όρια της Κοινότητας Επισκοπής (όρια ΖΟΕ) και σε βάθος 250 μ.

1. Στην παραπάνω περιοχή επιτρέπεται η δόμηση για χρήσεις: α) κατοικίας και β) τουριστικών εγκαταστάσεων.

2. Το κατώτατο όριο κατάτμησης και αρτιότητας των γηπέδων ορίζεται: α) για κατοικίες σε 6000 τ.μ. και β) για τουριστικές εγκαταστάσεις σε 8.000 τ.μ.

3. Αριθμός ορόφων των κτιρίων δύο (2).

4. Μέγιστο επιτρεπόμενο ύψος των κτιρίων μετρούμενο από το φυσικό ή διαμορφωμένο έδαφος και από κάθε όψη αυτών τέσσερα (4) μέτρα για μονόροφη οικοδομή ή μονόροφο τμήμα αυτής και επτά και μισό (7,5) μέτρα για διώροφη οικοδομή ή διώροφο τμήμα αυτής.

Σε περίπτωση κατασκευής κεκλιμένης στέγης το ύψος αυτό προσαυξάνεται κατά 1,20 μ.

5. Επιπλέον για τις κατοικίες ισχύουν τα εξής:

α. Μέγιστη συνολική επιφάνεια ορόφων 210 τ.μ.

β. Συντελεστής δόμησης τριανταπέντε χιλιοστά (0,035).

γ. Για τους λοιπούς όρους και περιορισμούς δόμησης ισχύουν οι διατάξεις του από 24.5.1985 Π. Δ/τος (Δ' 270) όπως ισχύει.

6. Για τις τουριστικές εγκαταστάσεις, οι λοιποί όροι και περιορισμοί δόμησης είναι οι αναφερόμενοι στο από 20.1.1988 Π. Δ/γμα (Δ' 61).

7. Στο τμήμα της περιοχής 2 που βρίσκεται νότια της εθνικής οδού Χανίων – Ρεθύμνης και από τη συμβολή αυτής με την οδό Γεωργιούπολης – Κουρνά μέχρι τον ποταμό Δέλφινα και σε βάθος 250 μ. τα κτίσματα πρέπει να απέχουν από τον άξονα της εθνικής οδού εβδομήντα (70) μέτρα.

γ. Περιοχή με στοιχείο 3.

Η περιοχή αυτή περιλαμβάνει εκτάσεις στις οποίες βρίσκονται οι πυρήνες του βιότοπου και είναι:

α. Το βόρειο τμήμα μεταξύ της εθνικής οδού Χανίων – Ρεθύμνης και της θάλασσας, από τα όρια της Κοινότητας Γεωργιούπολης μέχρι τα όρια της περιοχής 2.

β. Το παραλιακό τμήμα που ανήκει στην Κοινότητα Καλαμιτσίου, Αμυγδαλίου απότα όρια της Κοινότητας Γεωργιούπολης έως τα όρια της ΖΟΕ σε βάρος 70μ. από τη γραμμή αιγιαλού.

γ. Το δέλτα του ποταμού Αλμυρού.

δ. Το τμήμα το οποίο ορίζεται από το υψομετρικό σημείο 412μ. δυτικά της λίμνης Κουρνά, νότια και δυτικά από την όχθη μέχρι το όριο της ΖΟΕ ανατολικά από την όχθη μέχρι την επαρχιακή οδό Κουρνά – Γεωργιούπολης και από το όριο της ΖΟΕ σε μήκος 2.000 μ. επί της οδού και βόρεια από το ακραίο ανατολικό όριο ως το υψόμετρο 412μ.

ε. Πενήντα (50) μέτρα εκατέρωθεν των οχθών των ποταμών και ρευμάτων που βρίσκονται δυτικά και μέχρι του ποταμού Μουσέλα, καθώς και 50 μ. νότια του ποταμού Βλυχάδα.

Στις εκτάσεις της παραπάνω περιοχής 3 απαγορεύεται κάθε δόμηση.

Δ. Τα κτίρια που ανεγείρονται σε γήπεδα που εμπίπτουν στις περιοχές 1 και 2 και τμήμα τους εμπίπτει στην περιοχή 3, τοποθετούνται οπωσδήποτε στα τμήματα των περιοχών 1 ή 2 και εφαρμόζονται οι αντίστοιχοι όροι και περιορισμοί δόμησης των περιοχών αυτών υπολογιζόμενοι σε ολόκληρο το εμβαδόν του γηπέδου.

Ε. Περιοχή με στοιχείο 4.

– Η περιοχή αυτή περιλαμβάνει εκτάσεις μελλοντικής επέκτασης για πρώτη κατοικία του οικισμού Γεωργιούπολης.

– Στην παραπάνω περιοχή ισχύουν οι όροι και περιορισμοί δόμησης της περιοχής 1 εκτός από το κατώτατο όριο κατάτμησης και αρτιότητας το οποίο ορίζεται σε 4.000 τ.μ.

Άρθρο 3.

Σε ολόκληρη την περιοχή της ΖΟΕ όπως ορίζεται στο άρθρο 1 του παρόντος διατάγματος καθορίζονται επιπλέον τα εξής:

1. Οικοδομικές άδειες για την ανέγερση παντός κτίσματος στην περιοχή 2 εκδίδονται ύστερα από έγκριση της αρμόδιας Επιτροπής Πολεοδομικού και Αρχιτεκτονικού Ελέγχου (ΕΠΑΕ).

2. Στο χώρο Δραμίων και στο χώρο του λόφου Κεφάλα Γεωργιούπολης κάθε εκσκαφή πλην της επιφανειακής άρωσης υπόκειται στον έλεγχο της αρχαιολογικής υπηρεσίας.

3. Απαγορεύεται η ρήψη μπαζών στις περιοχές 3.

4. Απαγορεύεται η χρήση μηχανοκινήτων σκαφών στη λίμνη Κουρνά.

5. Απαγορεύεται το κυνήγι σε ολόκληρη την περιοχή της ΖΟΕ η οποία και κηρύσσεται σε μόνιμο καταφύγιο θηραμάτων.

6. Επιτρέπεται η ιχθυοκαλλιέργεια μετά από σύμφωνη γνώμη του Υπουργείου Γεωργίας και της Διεύθυνσης Περιβαλλοντικού Σχεδιασμού και της Διεύθυνσης Χωροταξίας του Υπουργείου Περιβάλλοντος, Χωροταξίας και Δημοσίων Έργων. Επίσης είναι δυνατή η δημιουργία αλιευτικού καταφυγίου για τον ελλιμενισμό αλιευτικών σκαφών στη θέση που φαίνεται στο παραπάνω διάγραμμα.

Άρθρο 4.

Οι δομικές άδειες που έχουν εκδοθεί με τις προγενέστερες ισχύουσες διατάξεις εκτελούνται με τη χρήση και τους όρους και περιορισμούς δόμησης με τους οποίους εκδόθηκαν.

Άρθρο 5.


Η ισχύς του παρόντος διατάγματος αρχίζει από την δημοσίευσή του στην Εφημερίδα της Κυβερνήσεως.

Στον Υπουργό Περιβάλλοντος, Χωροταξίας και Δημοσίων Έργων αναθέτουμε την δημοσίευση και εκτέλεση του παρόντος διατάγματος.

Αθήνα, 22 Μαρτίου 1990

Ο ΠΡΟΕΔΡΟΣ ΤΗΣ ΔΗΜΟΚΡΑΤΙΑΣ
ΧΡΗΣΤΟΣ ΑΝΤ. ΣΑΡΤΖΕΤΑΚΗΣ

Ο ΥΠΟΥΡΓΟΣ
ΚΩΣΤΑΣ Ι. ΛΙΑΣΚΑΣ

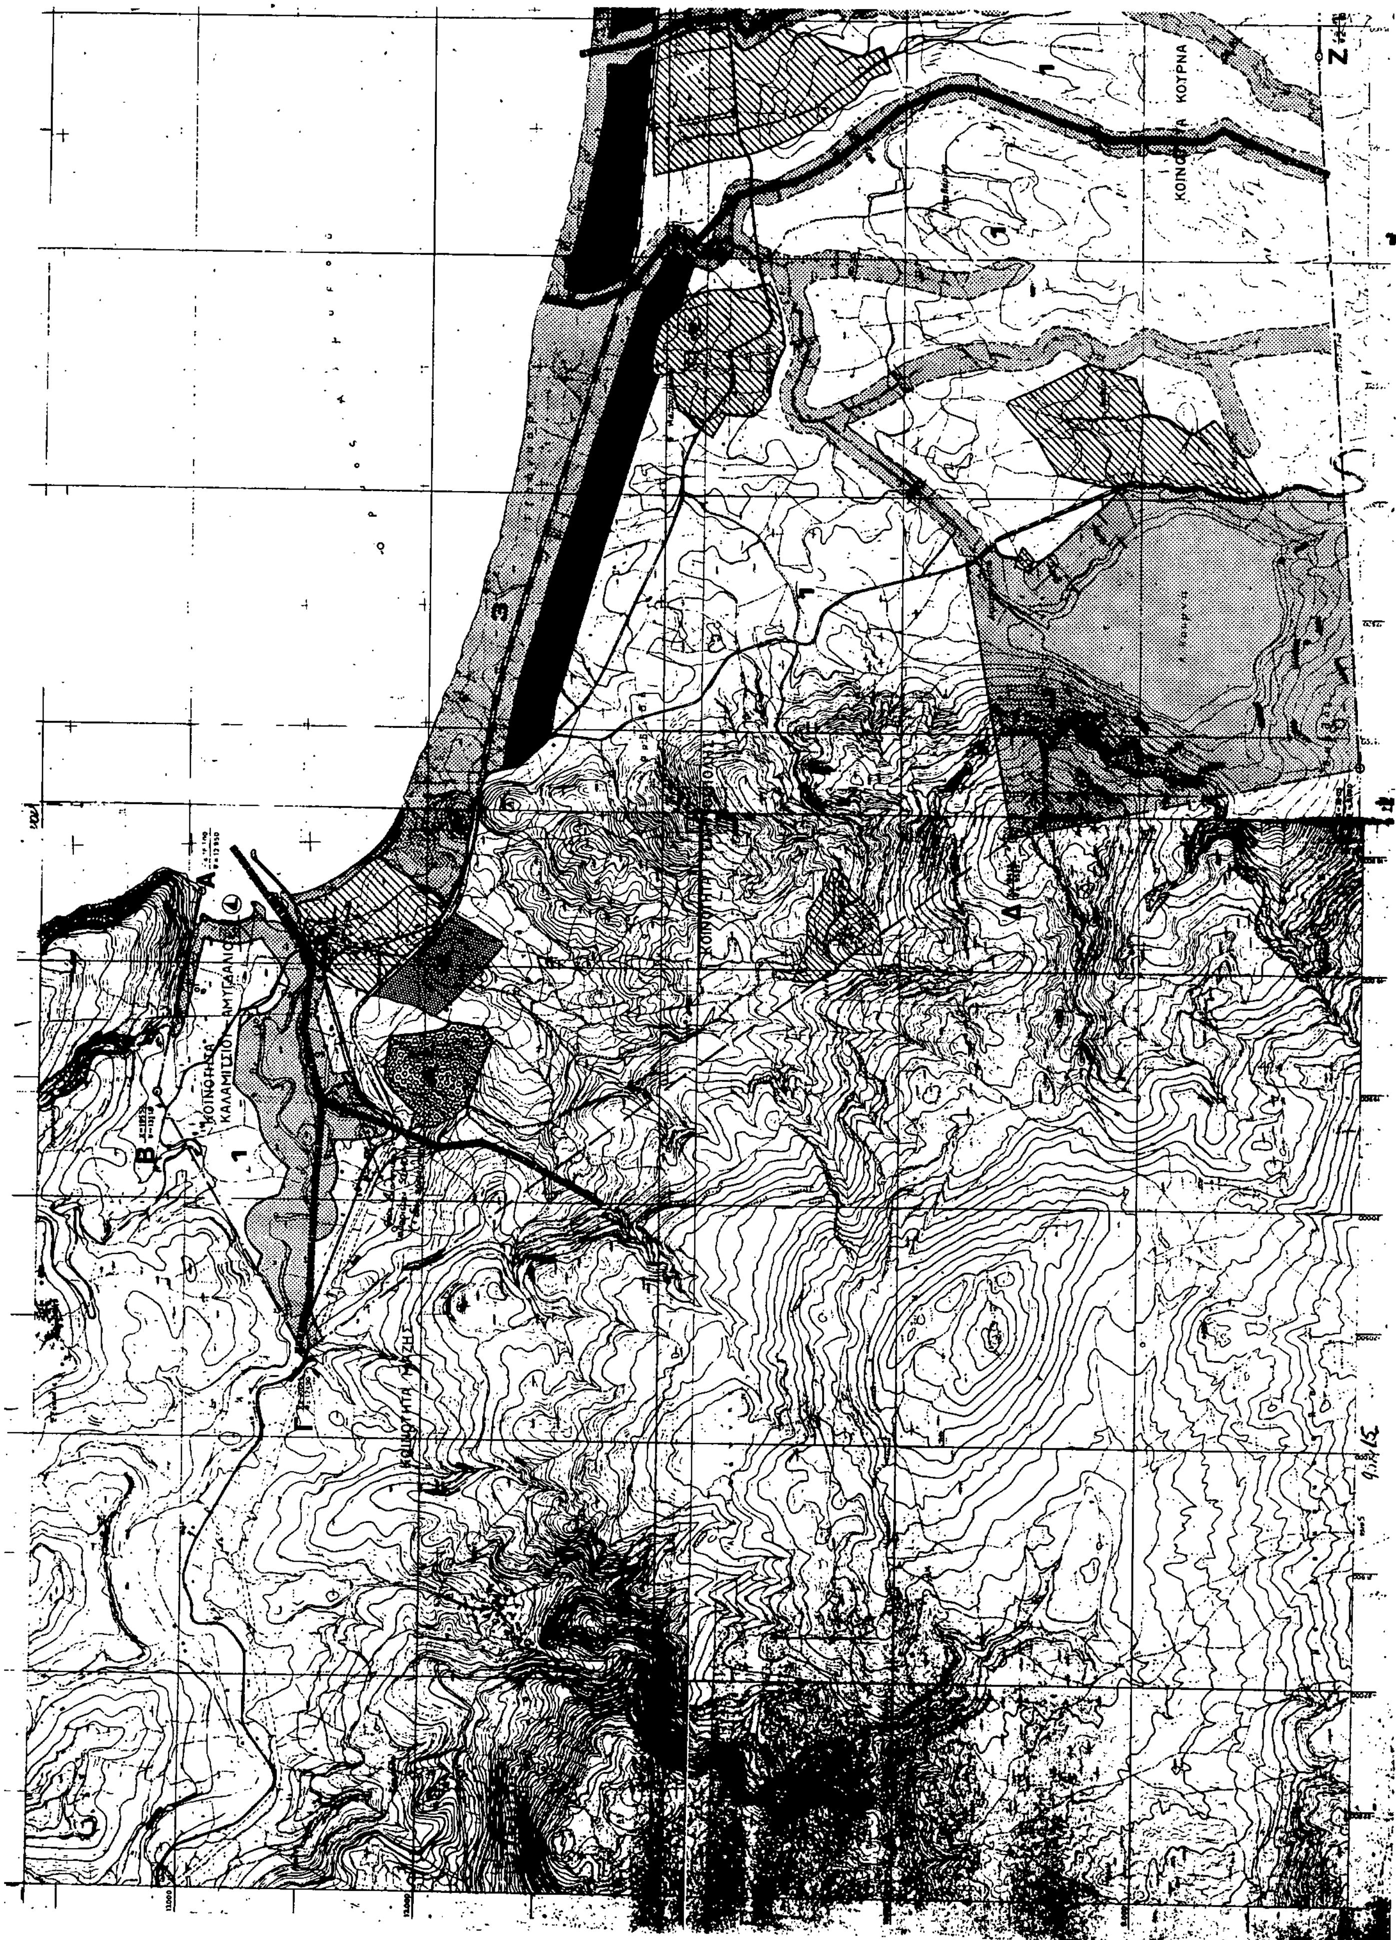

Γ. 72284/89

Καθορισμός Ζώνης

ΑΘΗΝΑ 12 Μαρτίου 1990

ο Δ/ντής

Ν. Κοκκοτάκης

Υ.ΠΕ.ΧΩ.Δ.Ε Διευθυνση Χωροταξιας

Ζωνη οικιστικου ελεγχου περιοχης ΓΕΩΡΓΙΟΥΠΟΛΗΣ – ΚΟΥΡΝΑ

ΚΛΙΜΑΚΑ 1:10.000

ΠΕΡΙΟΧΕΣ	ΕΠΙΤΡΕΠΟΜΕΝΕΣ ΧΡΗΣΕΙΣ	ΟΡΙΟ ΚΑΤΑΤΜΗΣΗΣ ΑΡΤΙΟΤΗΤΑ	ΟΡΟΙ ΔΟΜΗΣΗΣ	ΠΑΡΑΤΗΡΗΣΕΙΣ
1	α) Κατοικια β) Γεωργικες χρησεις 1. Γεωργικες αποθηκες 2. Δεξαμενες υδατοδεξαμενες 3. Θερμοκηπια 4. Αντλητικες εγκαταστασεις 5. Ορεατια 6. Ποτιστρες ζωων και στεγαστρα	6.000Μ²	Για κατοικια ΣΔ 0035 Για τους λοιπους ορους ισχυει το ΠΔ ΦΕΚ 270 Δ/24.5.87 Μεγιστο υψος 4.00μ+1.20μ και 7.50μ +1.20μ στεγη	Ισχυουν οι παρεκλισεις αρτιοτητας του ΠΔ ΦΕΚ 270Δ 24.5.85
2	1 Τουριστικες εγκαταστασεις οριζομενες ως στο ΠΔ ΦΕΚ 61/Δ/28.1.88 2 Κατοικια και τουριστικες εγκαταστασεις και τα αυτοεξυπηρετουμενα καταλυματα οπως οριζονται στην παρ 4 εδαφιο β' στο ΦΕΚ 557/Β/23.10.87	8.000Μ² 6.000Μ²	ΠΔ ΦΕΚ 61/Δ/28.1.88 ΣΔ 0035 για τους λοιπους ορους οπως περιοχης 1	Δεν ισχυουν παρεκλισεις
3	Απαγορευεται καθε δομηση	Απαγορευεται η κατατμηση	Απαγορευεται η δομηση	Περιοχη απολυτης προστασιας
4	Χρησεις ως παραγραφου 1	4.000Μ²	Οπως περιοχης 1	Ισχυουν οι παρεκλισεις

- Οριο νομου
- Ορια κοινοτητων τεθηκαν με επιφυλαξη
- Οριο ΖΟΕ
- Οριο οικισμου
- Ελεγχος θεμελιων απο Αρχαιολογια
- Αλιευτικο καταφυγιο

Ρέθυμνο

ΚΟΙΝΟΤΗΤΑ ΕΠΙΣΚΟΠΗΣ

ΚΟΙΝΟΤΗΤΑ ΚΑΣΤΕΛΛΟΥ

9511/Ε

ΕΘΝΙΚΟ ΤΥΠΟΓΡΑΦΕΙΟ

Εκδίδει την ΕΦΗΜΕΡΙΔΑ ΤΗΣ ΚΥΒΕΡΝΗΣΕΩΣ από το 1833

Διεύθυνση : Καποδιστρίου 34 Ταχ. Κώδικας: 104 32 TELEX : 22.3211 ΥΡΕΤ GR	Οι Υπηρεσίες του **ΕΘΝΙΚΟΥ ΤΥΠΟΓΡΑΦΕΙΟΥ** λειτουργούν καθημερινά από **8.00'** έως **13.30'**

ΧΡΗΣΙΜΕΣ ΠΛΗΡΟΦΟΡΙΕΣ

* Πώληση ΦΕΚ όλων των Τευχών Καποδιστρίου 25 τηλ.: 52.39.762
* ΒΙΒΛΙΟΘΗΚΗ: Σολωμού 51 τηλ.: 52.48.188
* Για φωτοαντίγραφα παλαιών τευχών στην οδό Σολωμού 51 τηλ.: 52.48.141
* Τμήμα πληροφόρησης: Για τα δημοσιεύματα των ΦΕΚ τηλ.: 52.25.713 – 52.49.547

* Οδηγίες για δημοσιεύματα Ανωνύμων Εταιρειών και ΕΠΕ τηλ.: 52.48.785

Πληροφορίες για δημοσιεύματα Ανωνύμων Εταιρειών και ΕΠΕ τηλ.: 52.25.761

* Αποστολή ΦΕΚ στην επαρχία με καταβολή της αξίας του δια μέσου Δημοσίου Ταμείου Για πληροφορίες: τηλ.: 52.48.320

Τιμές κατά τεύχος της ΕΦΗΜΕΡΙΔΑΣ ΤΗΣ ΚΥΒΕΡΝΗΣΕΩΣ:

Κάθε τεύχος μέχρι 8 σελίδες δρχ. 30. Από 9 σελίδες μέχρι 16 δρχ. 40, από 17 έως 24 δρχ. 50

Από 25 σελίδες και πάνω η τιμή πώλησης κάθε φύλλου (8σέλιδου ή μέρους αυτού) αυξάνεται κατά 20 δρχ.

Μπορείτε να γίνετε συνδρομητής για όποιο τεύχος θέλετε. Θα σας αποστέλλεται με το Ταχυδρομείο.

ΕΤΗΣΙΕΣ ΣΥΝΔΡΟΜΕΣ

Κωδικός αριθ. κατάθεσης στο Δημόσιο Ταμείο 2531			Κωδικός αριθ. κατάθεσης στο Δημόσιο Ταμείο 3512	
Η ετήσια συνδρομή είναι:			Ποσοστό 5% υπέρ του Ταμείου Αλληλοβοηθείας του Προσωπικού (ΤΑΠΕΤ)	
α) Για το Τεύχος Α'	Δρχ.	8.500	Δρχ.	425
β) » » » Β'	»	12.500	»	625
γ) » » » Γ'	»	5.000	»	250
δ) » » » Δ'	»	12.000	»	600
ε) » » » Αναπτυξιακών Πράξεων	»	9.500	»	475
στ) » » » Ν.Π.Δ.Δ.	»	5.000	»	250
ζ) » » » ΠΑΡΑΡΤΗΜΑ	»	3.000	»	150
η) » » » Δελτ. Εμπ.& Βιομ. Ιδ.	»	6.000	»	300
θ) » » » Αν. Ειδικού Δικαστηρίου	»	1.500	»	75
ι) » » » Α.Ε. & Ε.Π.Ε.	»	25.000	»	1.250
ια) Για όλα τα Τεύχη	»	55.000	»	2.750

Πληροφορίες: τηλ. 52.48.320